

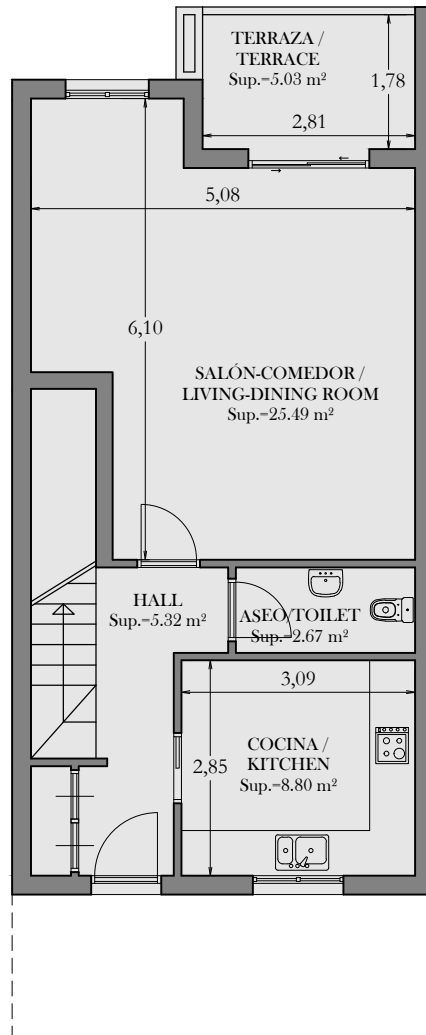



Medición de Vivienda

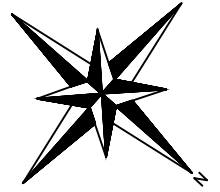

Planta BAJA

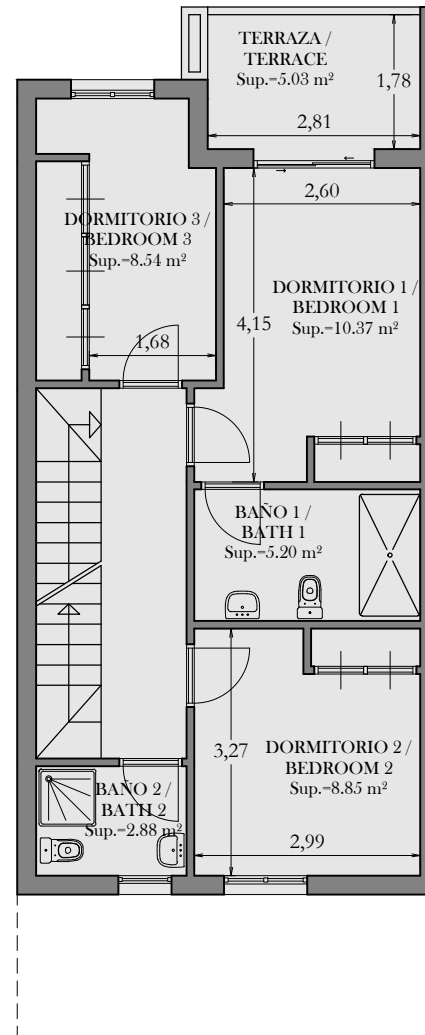

Planta PRIMERA

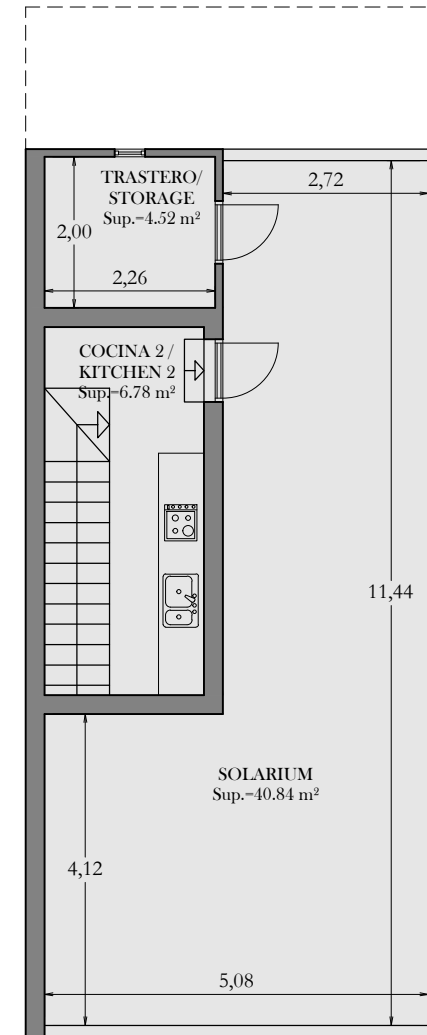

Planta SEGUNDA

Superficie Const. Vivienda: 122 m² + Terrazas

Jesús Casares Moreno
Arquitecto Técnico
Colegiado n° 3.661

Escala: 1:100

Diciembre 2020

Este plano tiene una finalidad meramente comercial e indicativa a modo de croquis y no tiene valor legal.

Las medidas y superficies únicamente tienen un valor indicativo.

Está prohibida toda reproducción total o parcial del presente documento sin autorización