
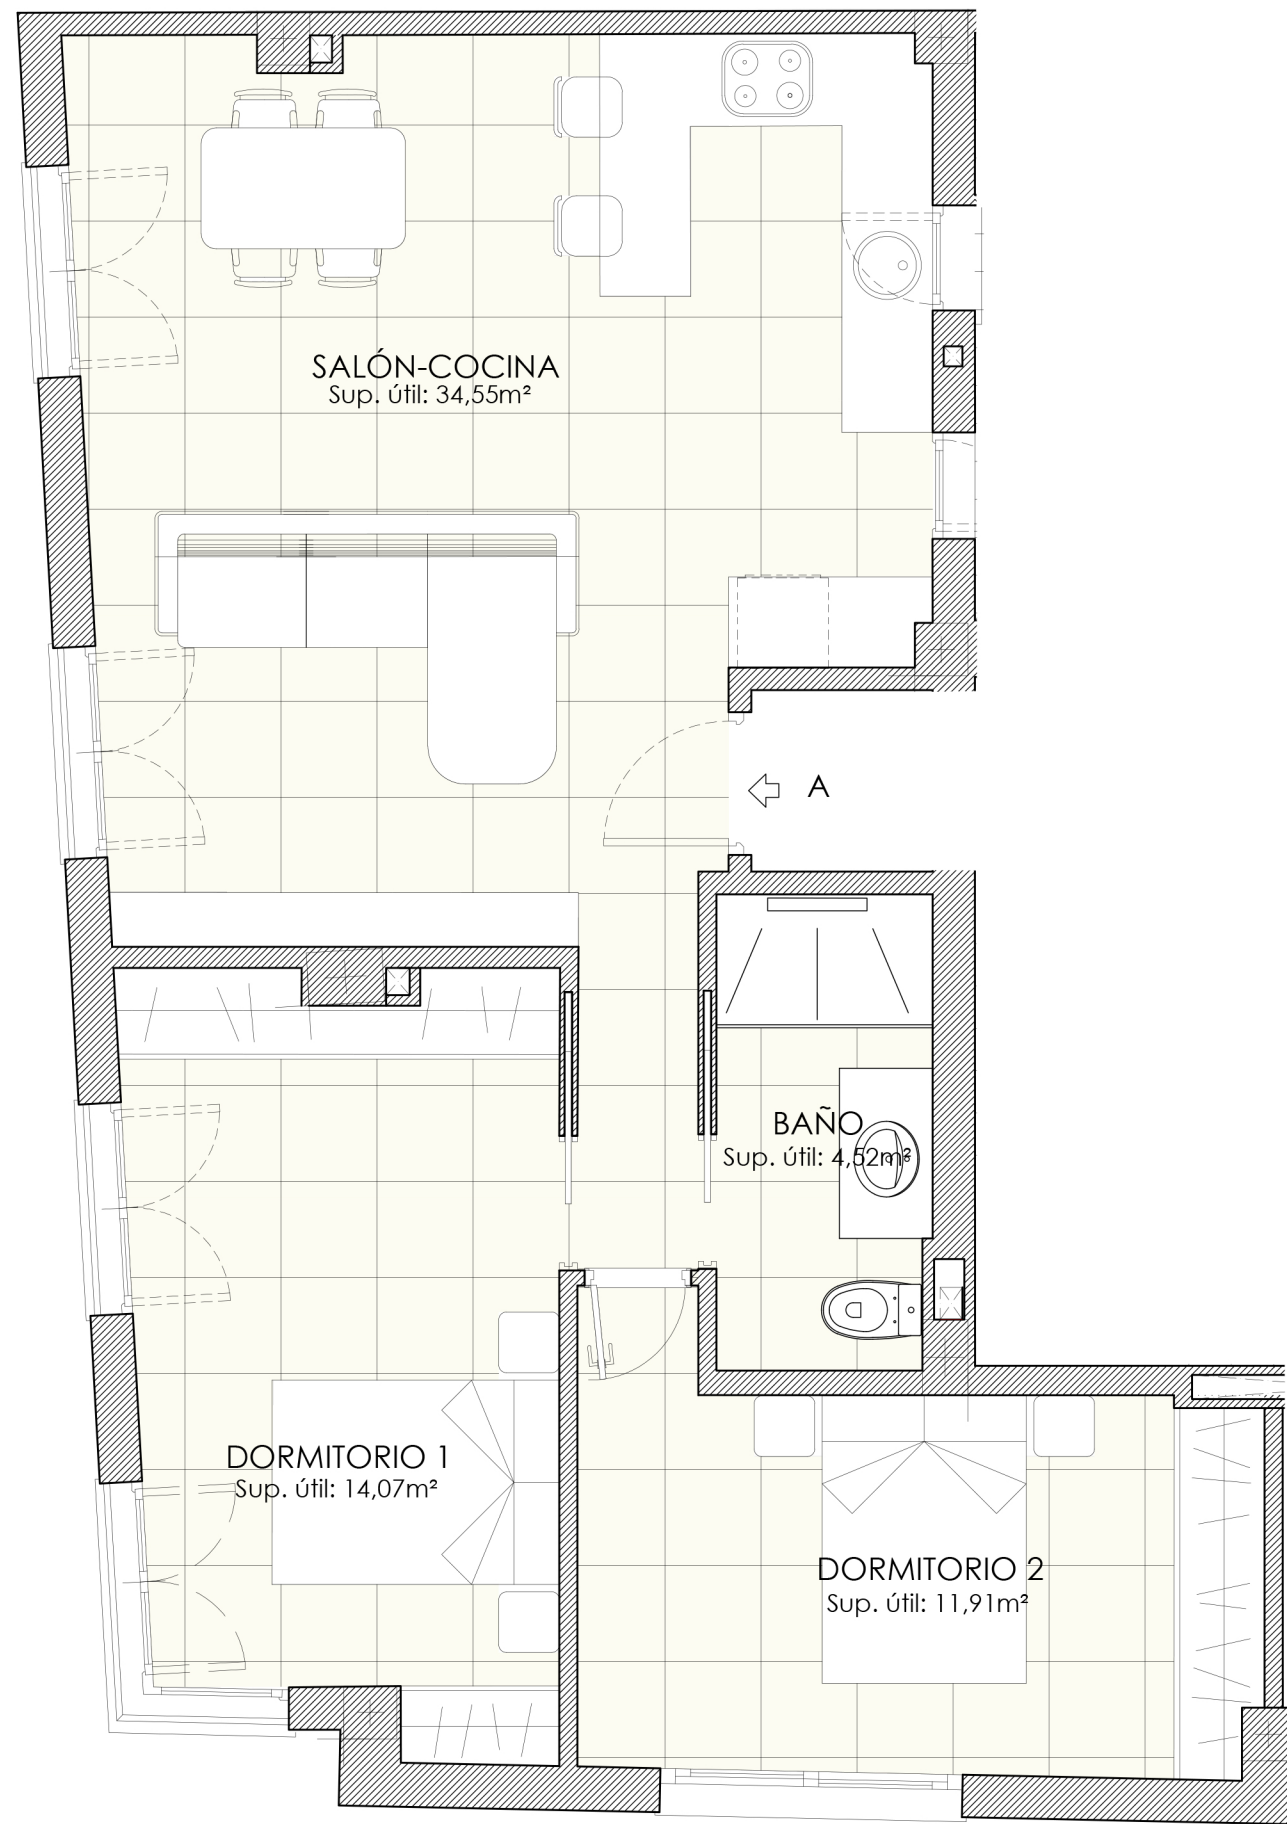


# EDIF. BUEN HOGAR

**Apartamento 3ºA**  
**2 Dormitorios**  
**75,48 m<sup>2</sup>**

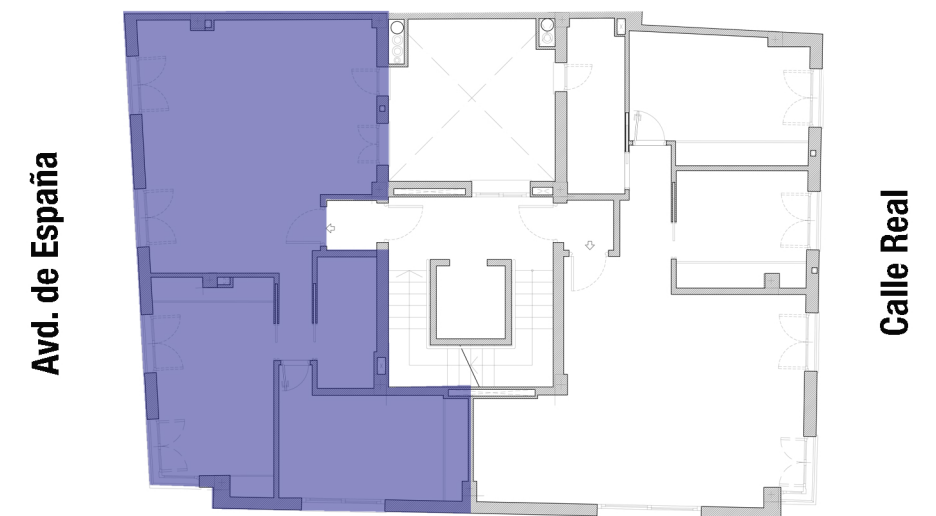

SALÓN-COCINA  
Sup. útil: 34,55m<sup>2</sup>

BAÑO  
Sup. útil: 4,52m<sup>2</sup>

DORMITORIO 1  
Sup. útil: 14,07m<sup>2</sup>

DORMITORIO 2  
Sup. útil: 11,91m<sup>2</sup>

Escala gráfica:



NOTA: La superficie puede sufrir variaciones por ajustes durante la construcción.

## PLANTA 3ª

	Referencia	sup. útil (m <sup>2</sup> )	Sup. construida (m <sup>2</sup> )
3ºA	Cocina-salón	34,55 m <sup>2</sup>	
	Dorm. 1	14,07 m <sup>2</sup>	
	Dorm. 2	11,91 m <sup>2</sup>	
	Baño	4,52 m <sup>2</sup>	
Total vivienda A		65,05 m <sup>2</sup>	75,48 m <sup>2</sup>



**BAZÁN**

Inmobiliaria - Real Estate - Immobilien - недви́жимость